城山陸上競技場ラグビーポール基礎増設工事　スケジュール

	8月															
	6	7	8	9	10	11	12	13	14	15	16	17	18	19	20	21
	月	火	水	木	金	土	日	月	火	水	木	金	土	日	月	火
仮設工	→ 昼夜															
芝生撤去工	→ 昼夜															
ポール基礎工		掘削 → 昼夜	昼夜	基礎設置 →			コンクリート養生			→	埋め戻し →					
芝生復旧工													→			
仮設復旧工															→	→
開放パターン	D	D	A	A	A	B	B	B	B	A	A	A	A	C	A	C
走路（メインスタンド側）	×	×	×	×	×	○	○	○	○	×	×	×	×	○	×	○
走路（バックストレート＋Aゾーンバックストレート側）	×	×	○	○	○	○	○	○	○	○	○	○	○	○	○	○
走路（Aゾーンメインスタンド側）	×	×	×	×	×	○	○	○	○	×	×	×	×	○	×	○
走路（Bゾーン側）	×	×	○	○	○	○	○	○	○	○	○	○	○	○	○	○
Aゾーン（西側投てき場）	×	×	×	×	×	×	×	×	×	×	×	×	×	○	×	○
Bゾーン（東側投てき場）	×	×	○	○	○	○	○	○	○	○	○	○	○	○	○	○
						短距離教室	短距離教室						一般利用日	上地区選手権		

開放パターン
Ａ：一部利用不可（別添図面参照）
Ｂ：一部利用不可（別添図面参照）
Ｃ：利用可
Ｄ：利用不可

ラグビーゴール基礎設置計画平面図

S=1：800（A3）

0 5 10 20 30 50m

A

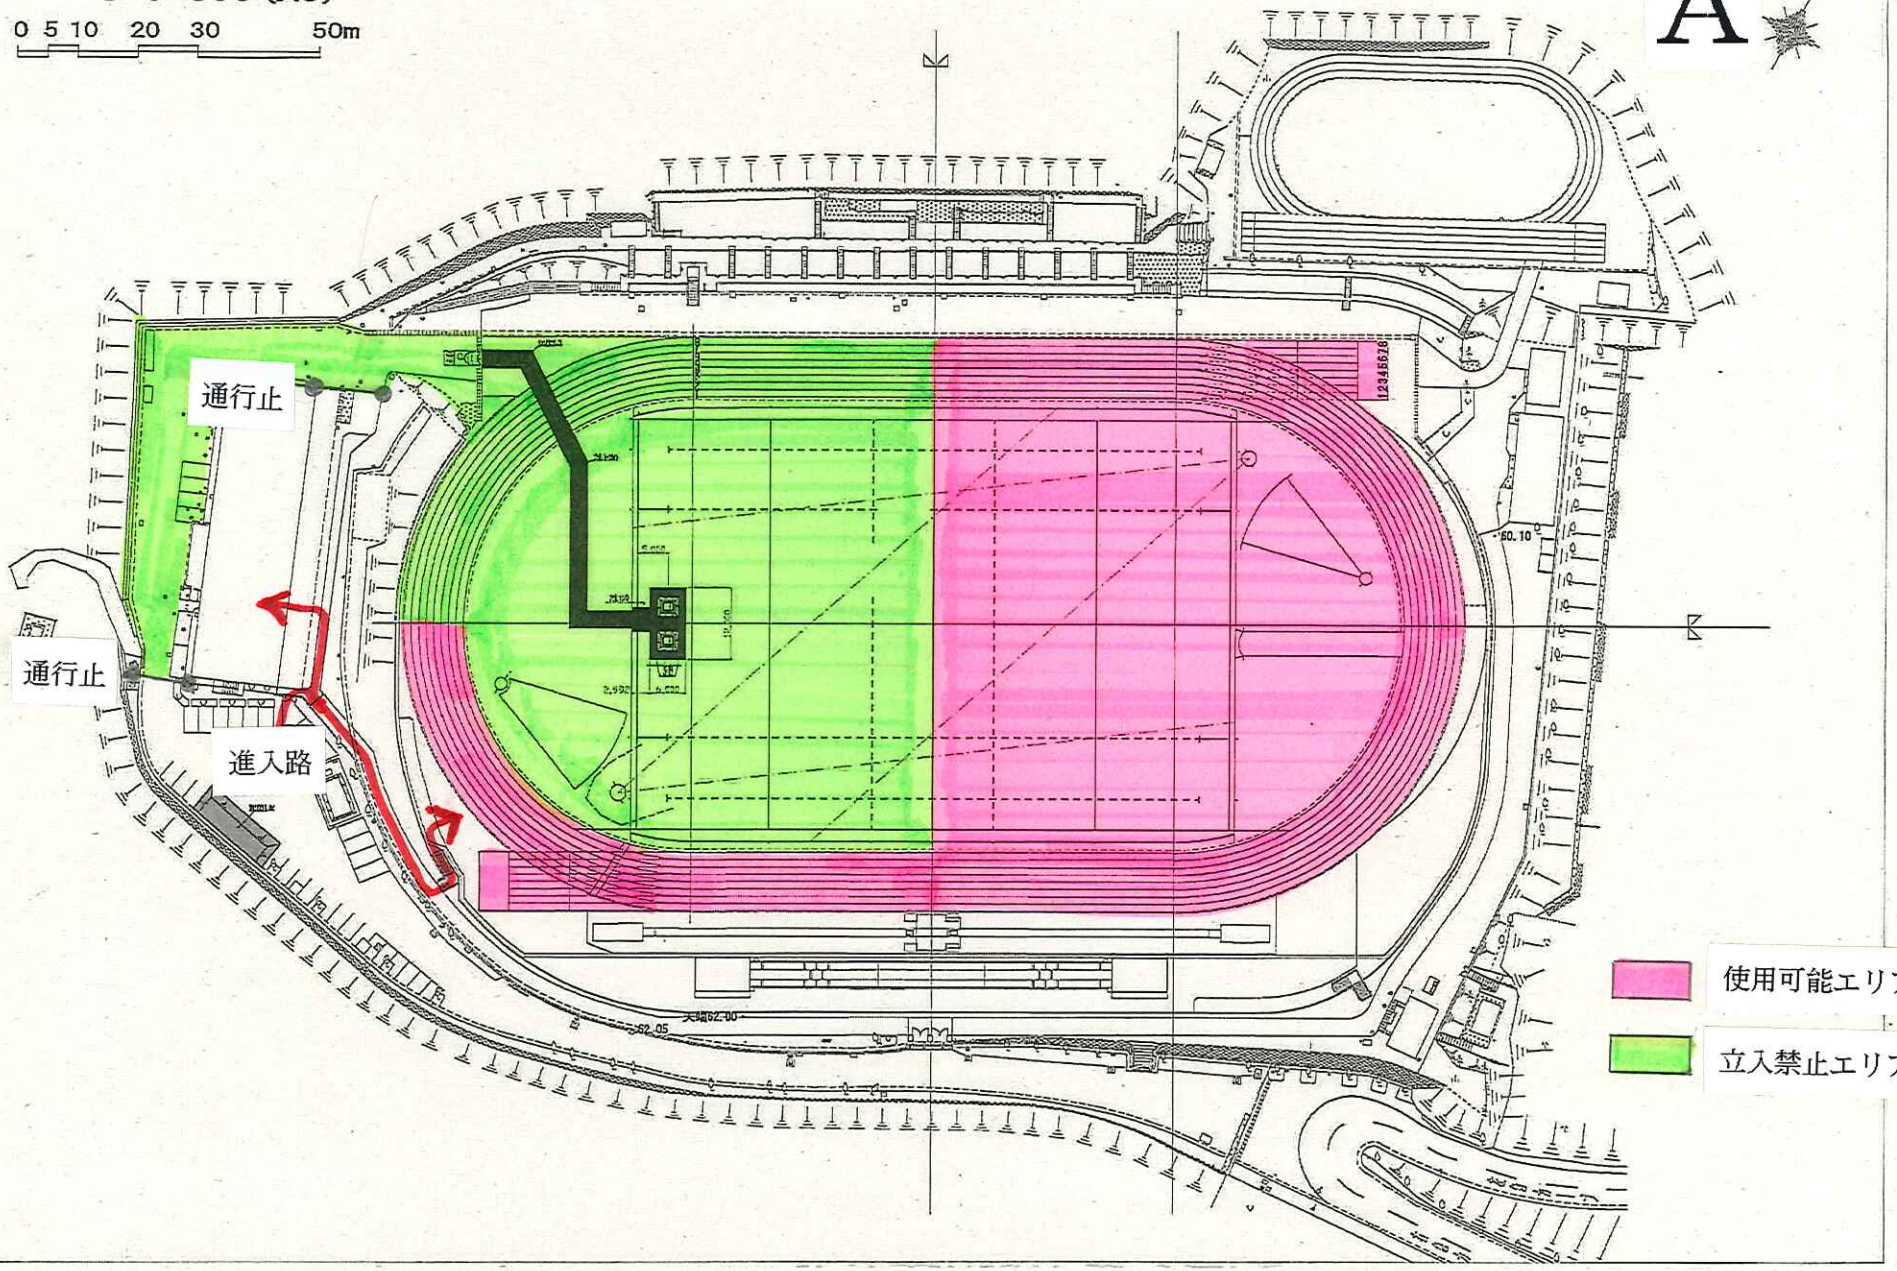

ラグビーゴール基礎設置計画平面図

S=1：800（A3）

0 5 10 20 30 50m
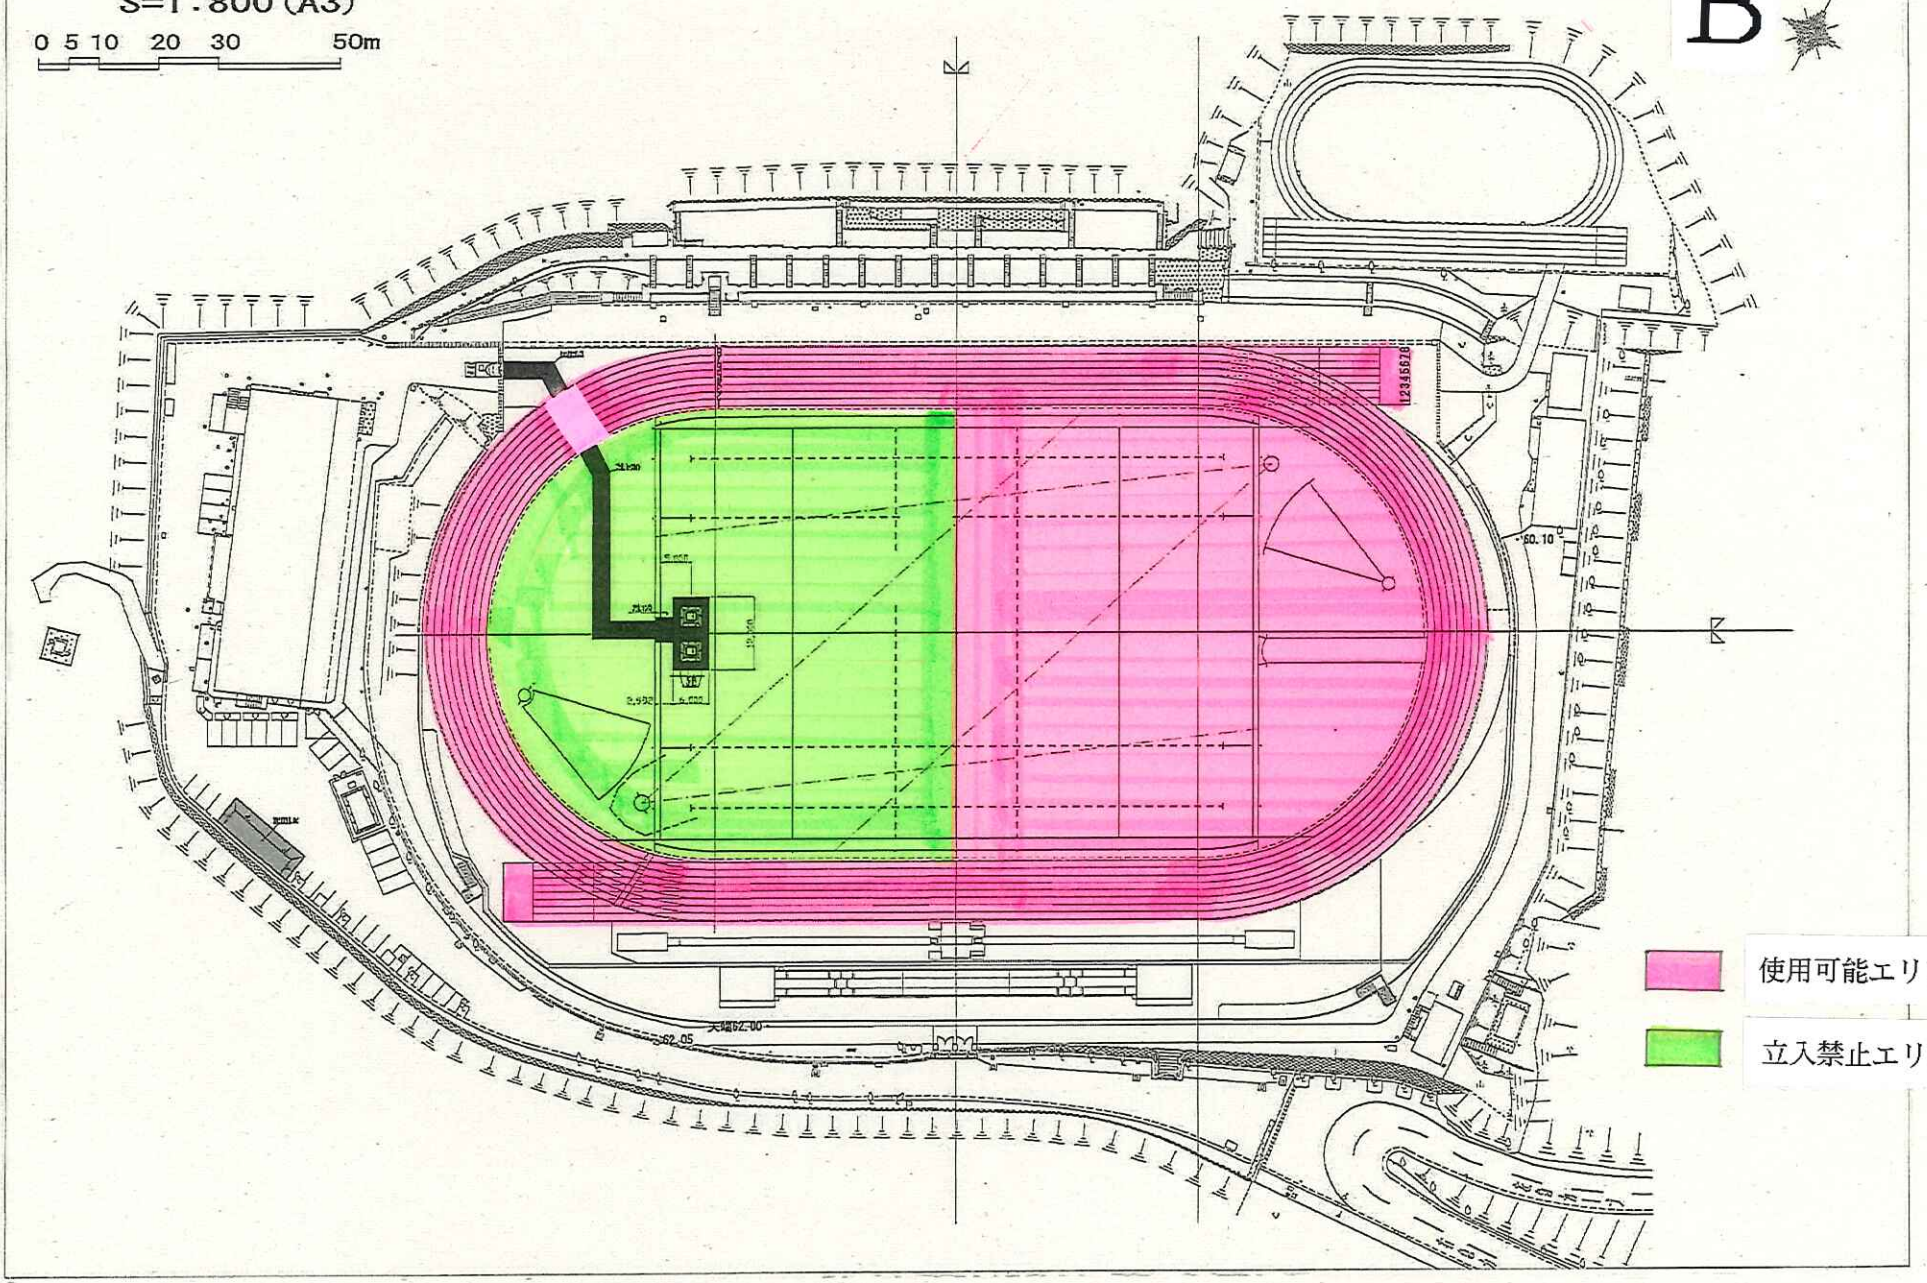
B